


KONZEPT ZUR GRUNDSÄTZLICHEN SIEDLUNGSENTWICKLUNG GRUNDLAGE: FLÄCHENNUTZUNGSPLAN DER GEMEINDE AMMERSBEK

-ZUSAMMENZEICHNUNG-

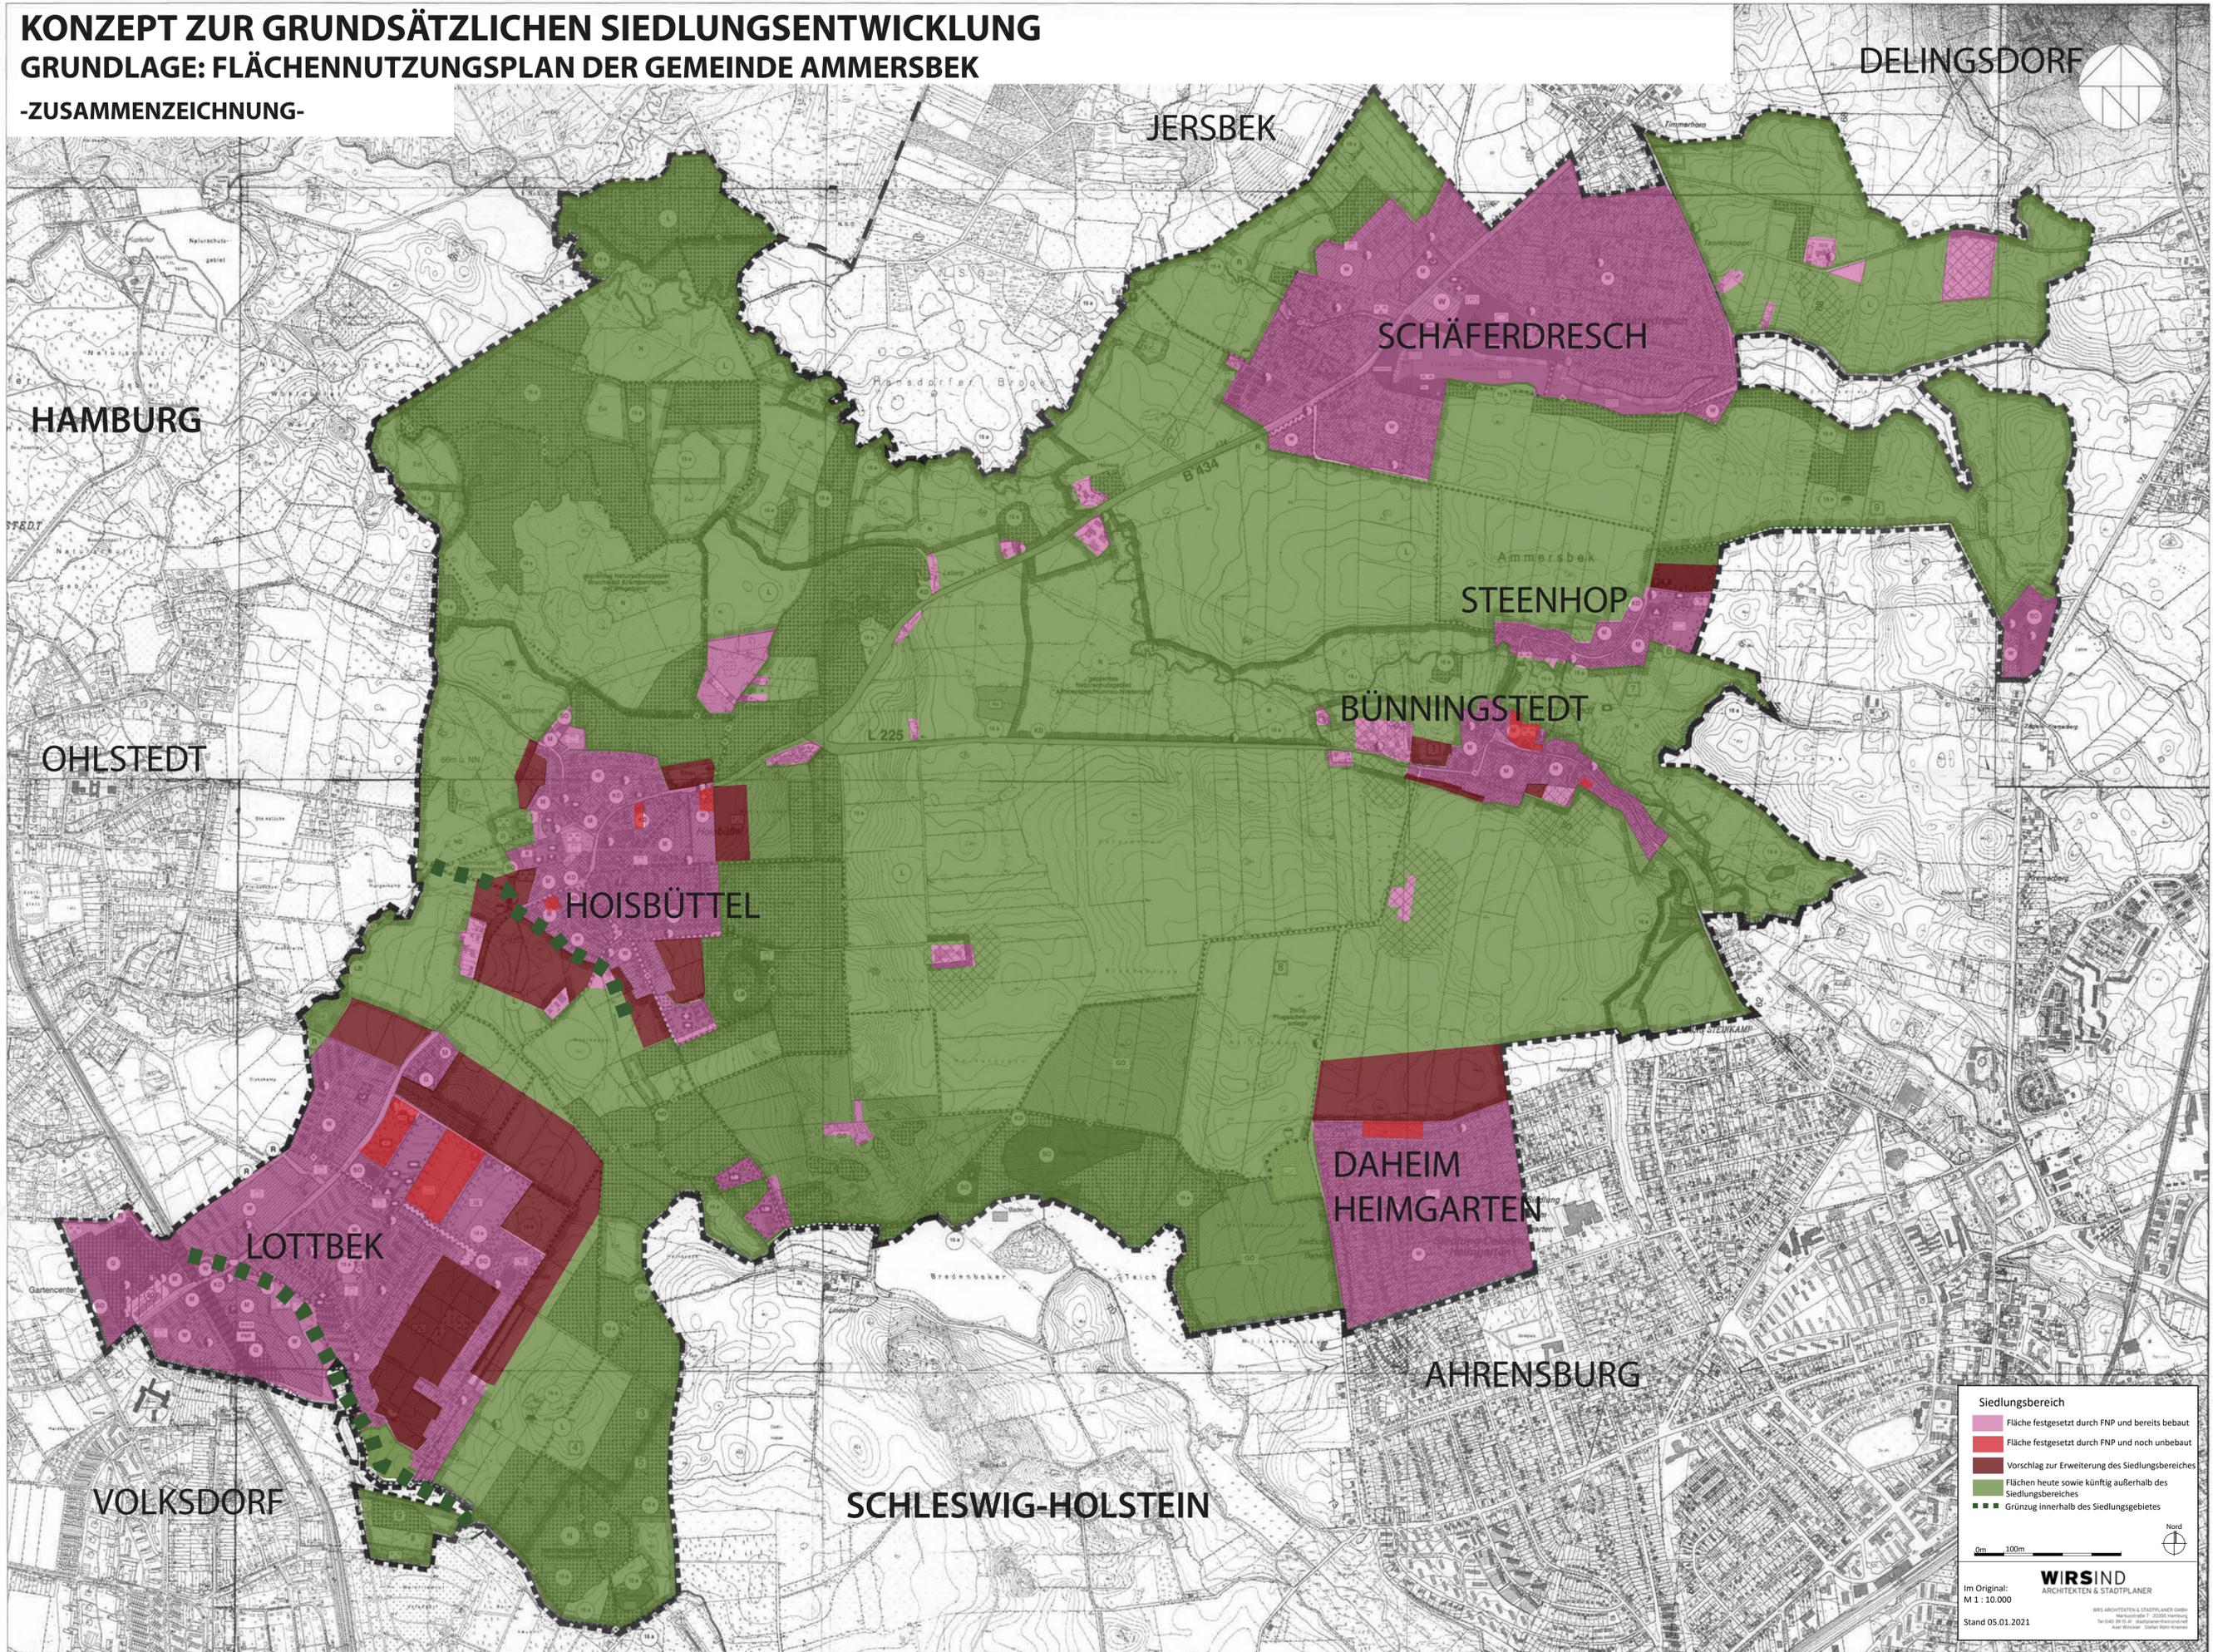

Siedlungsbereich

- Fläche festgesetzt durch FNP und bereits bebaut
- Fläche festgesetzt durch FNP und noch unbebaut
- Vorschlag zur Erweiterung des Siedlungsbereiches
- Flächen heute sowie künftig außerhalb des Siedlungsbereiches
- Grünzug innerhalb des Siedlungsgebietes

0m 100m Nord

WIRSIND
ARCHITECTEN & STADTPLANER

Im Original:
M 1 : 10.000

Stand 05.01.2021

WIRSIND ARCHITECTEN & STADTPLANER GMBH
Marktplatz 7, 22699 Hamburg
Tel: 0410 391 90-0, info@wirsind.de
Axel Wirsind, Stefan Röhre-Wirsind